Mapa das Varas de Iluminação do Teatro Procópio Ferreira

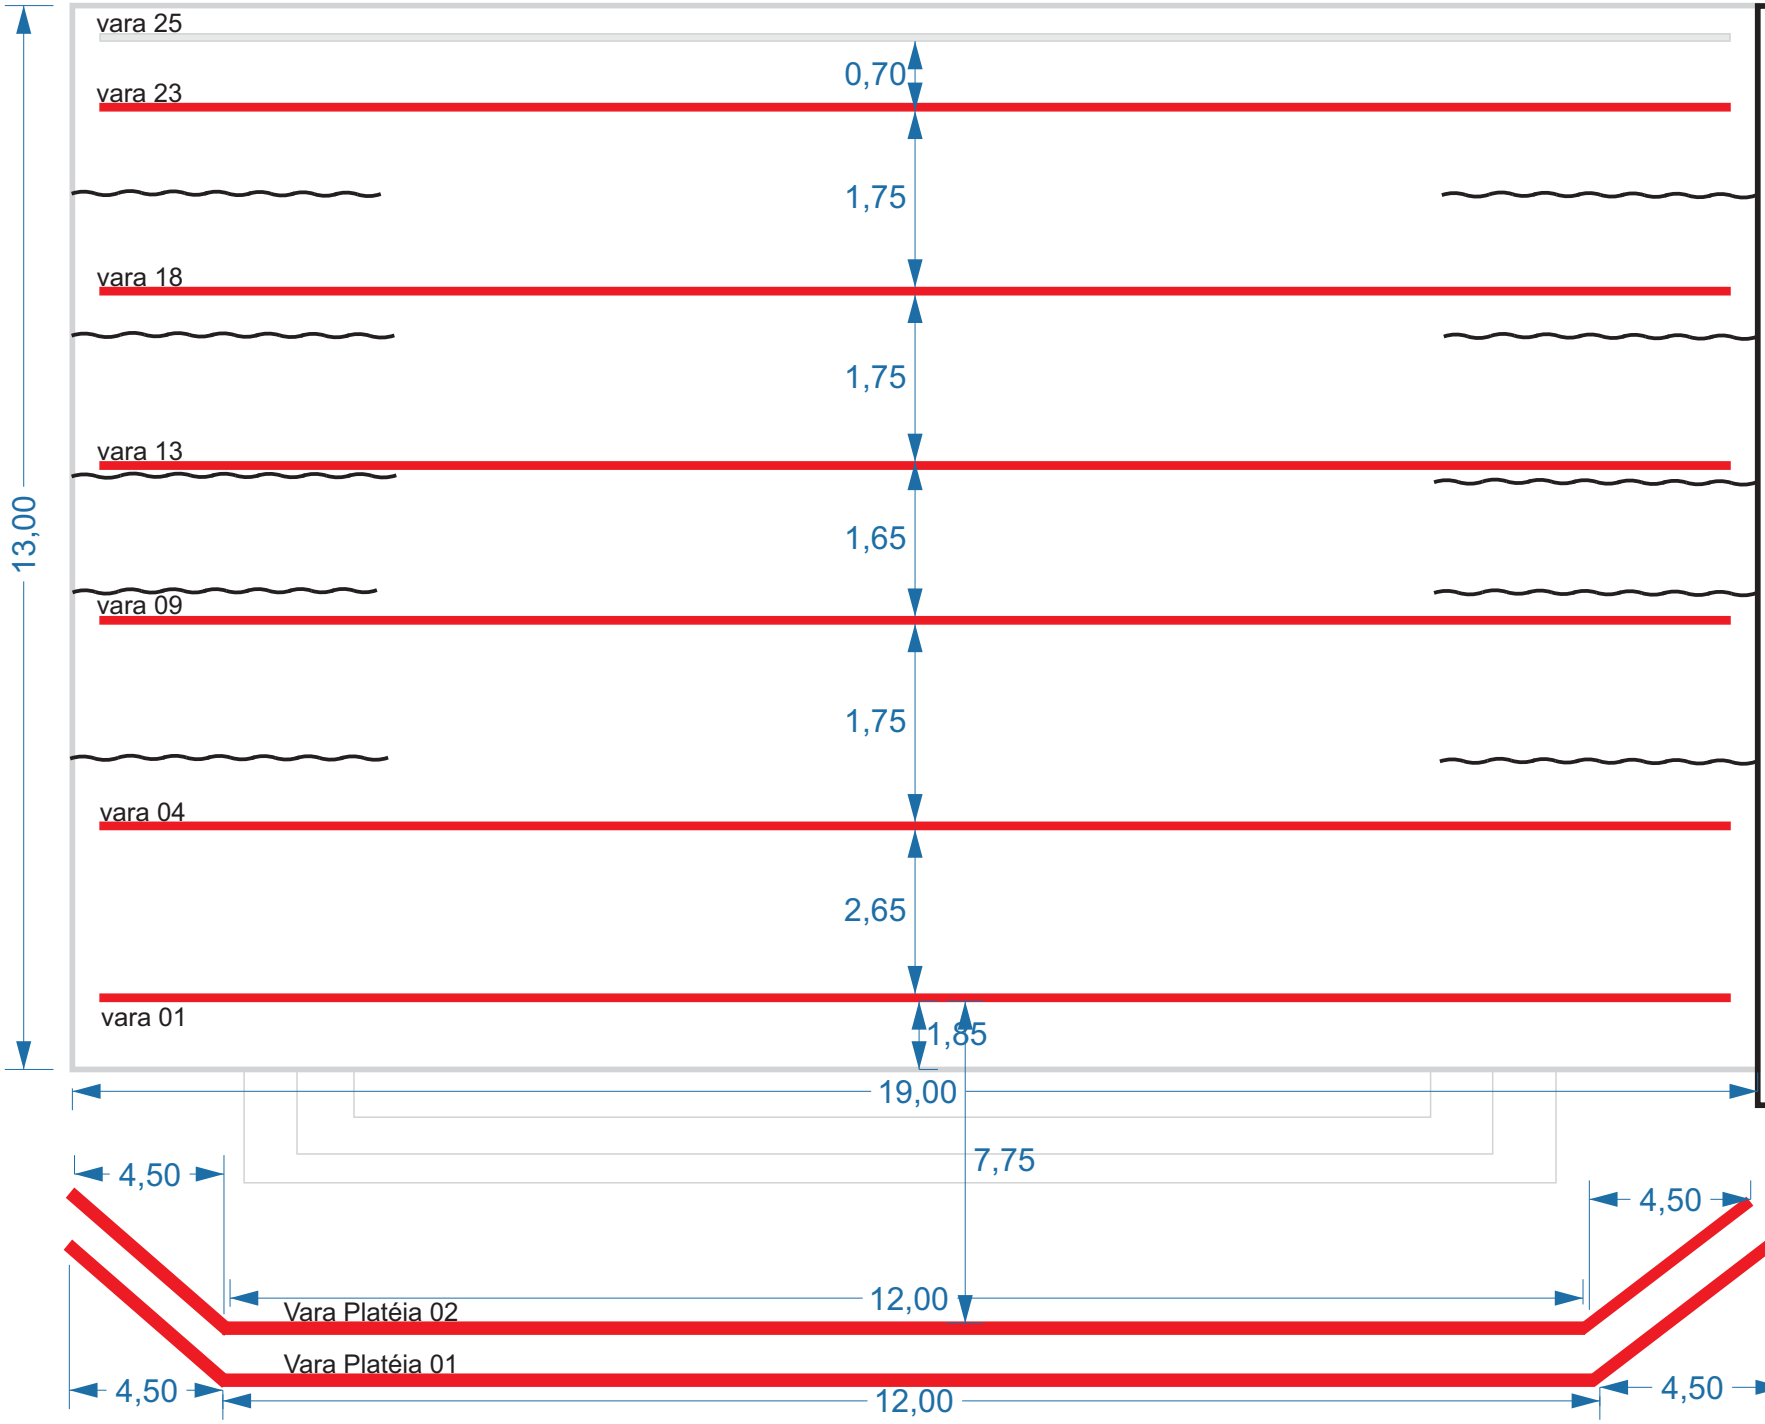

Legenda

- Rotunda
- Iluminação
- Cortina de Coxia
- Tapadeira móvel Lateral de 1,20m

Lista de Equipamentos

28 - PC 1000w
24 - Fresnel 1000w
15 - Elipsoidal 1000w
17 - Set light 1000w
36 - Par 64 foco #1 127v 1000w
32 - Par 64 foco #2 127v 1000w
32 - Par 64 foco #5 127v 1000w
1 - Maquina de Fumaça DMX
1 - Mesa Avolites Pearl 2010
8 - Torre para 4 refletores

Distância das Tomadas

70 cm

24 Tomadas por vara
3 - Multi-cabo no chão
na direita, esquerda e fundo